IES CASTILLA

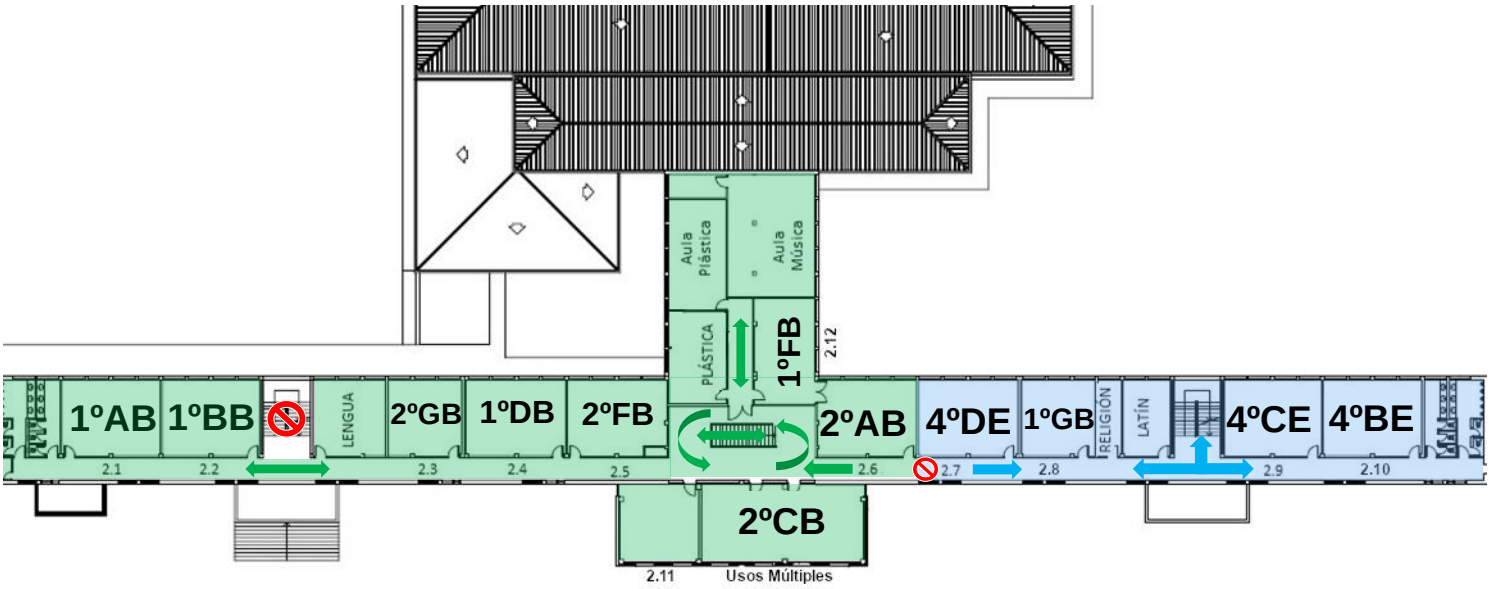

2ª PLANTA

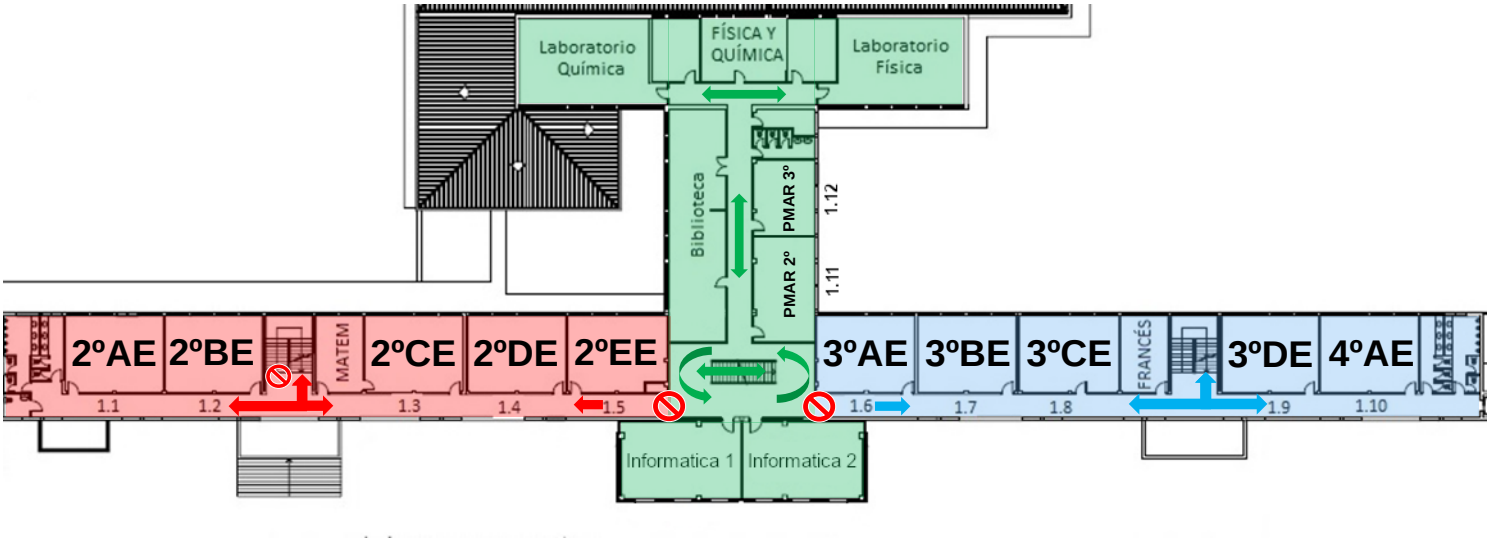

1ª PLANTA

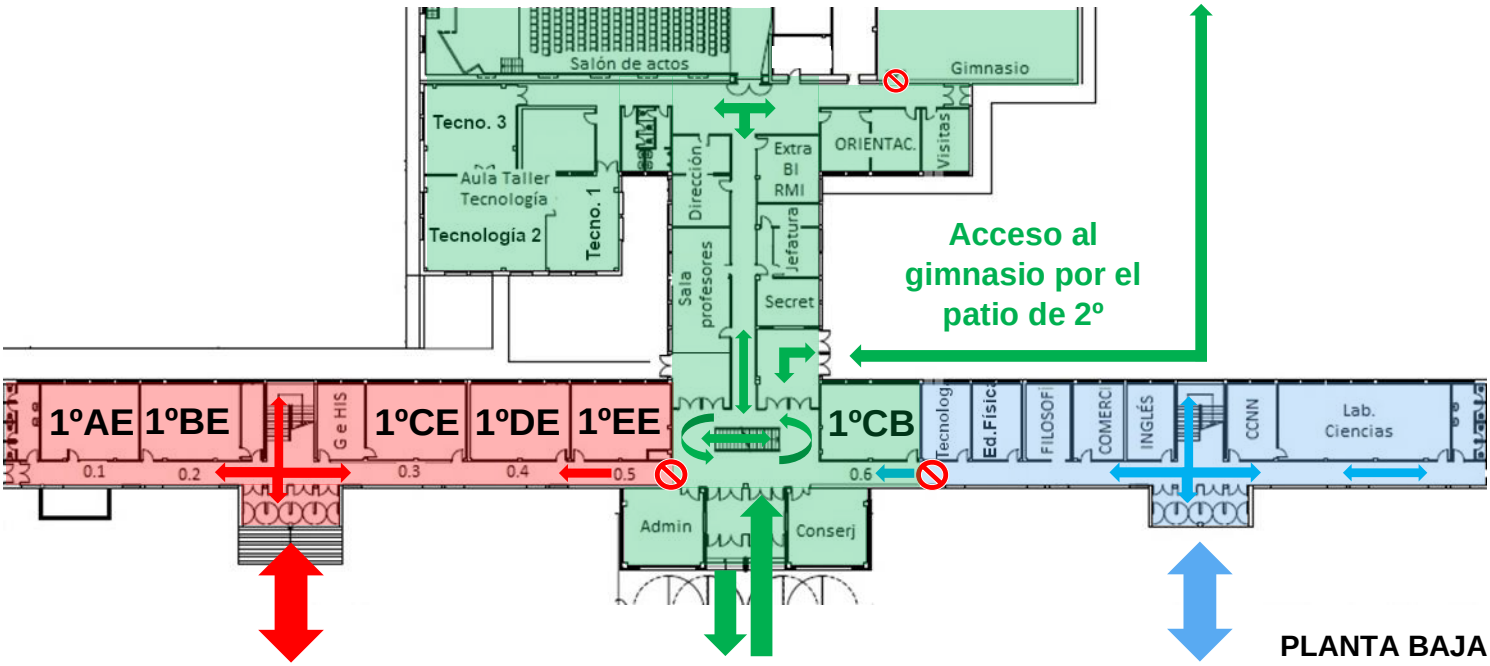

PLANTA BAJA

Puertas y escaleras de acceso de Entrada / Salida por zonas